
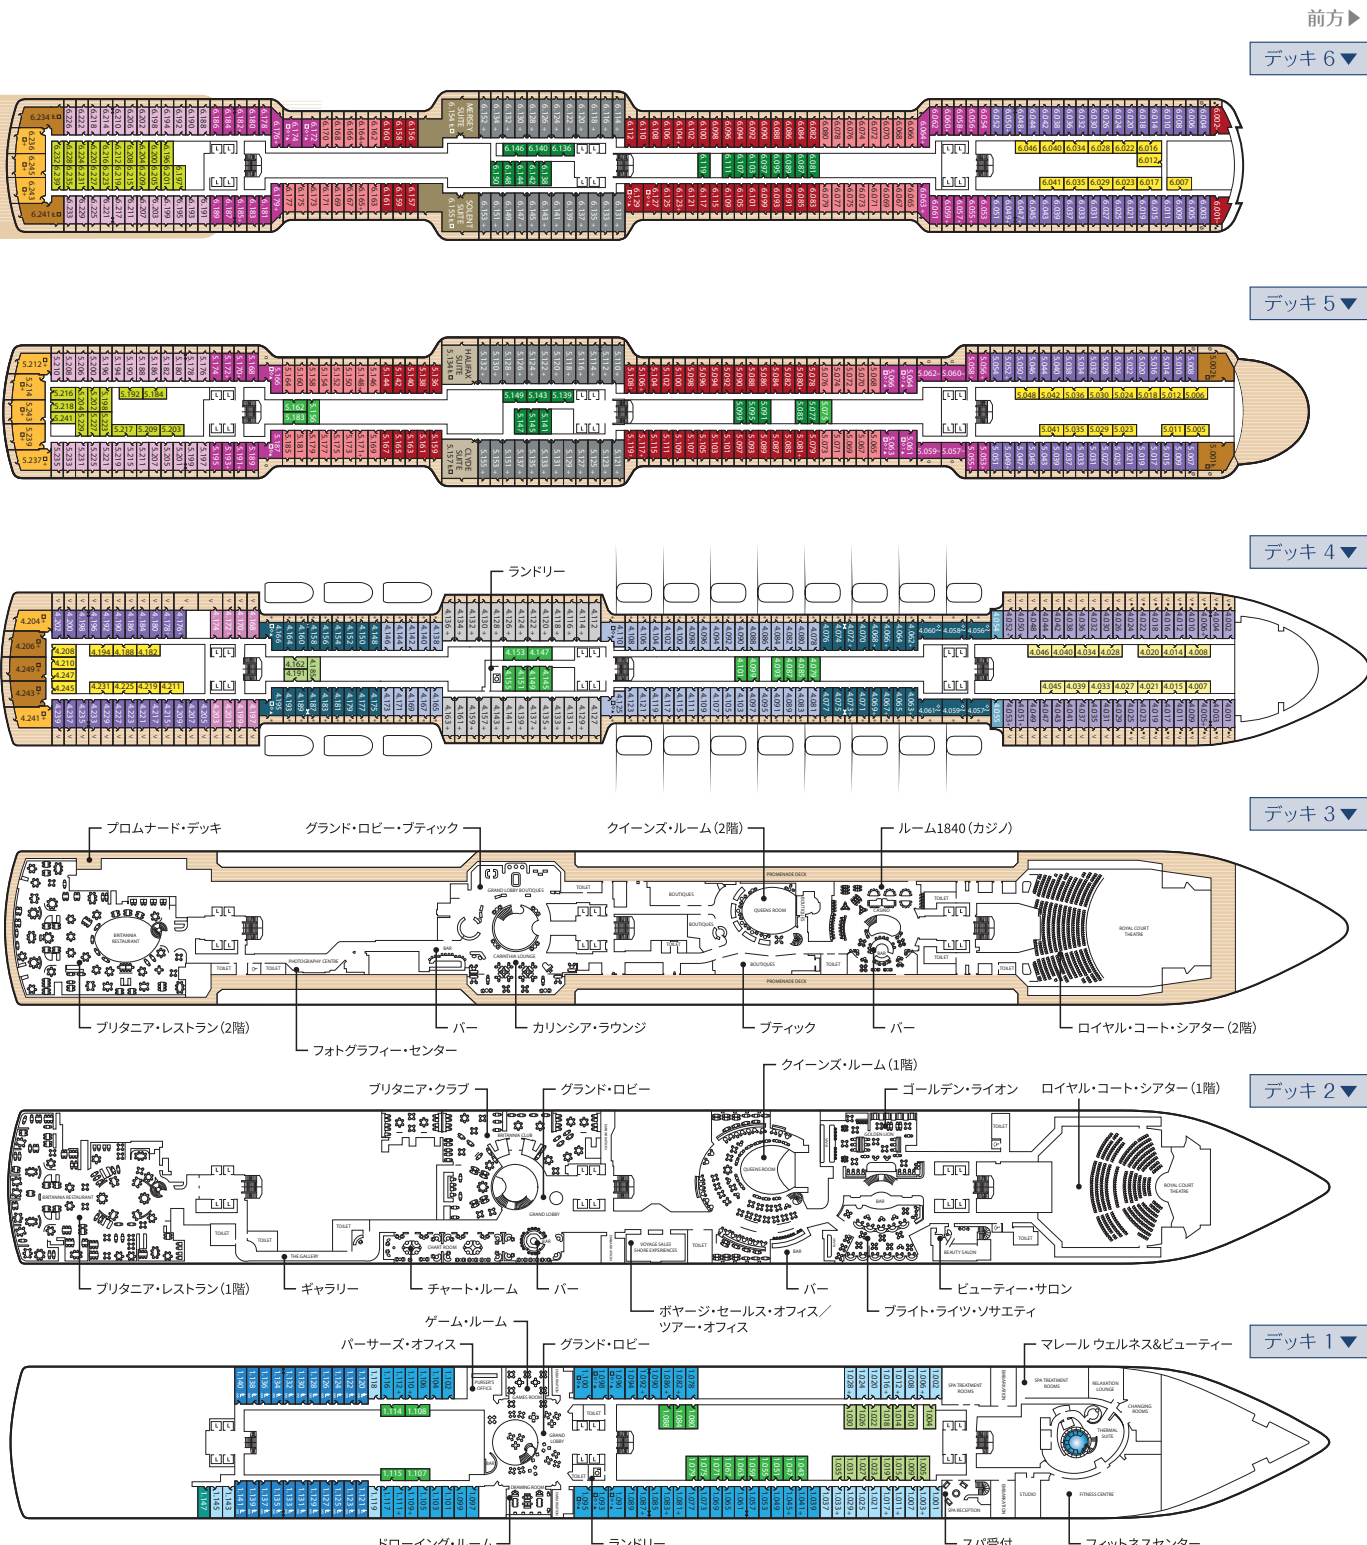


クイーン・アン デッキプラン

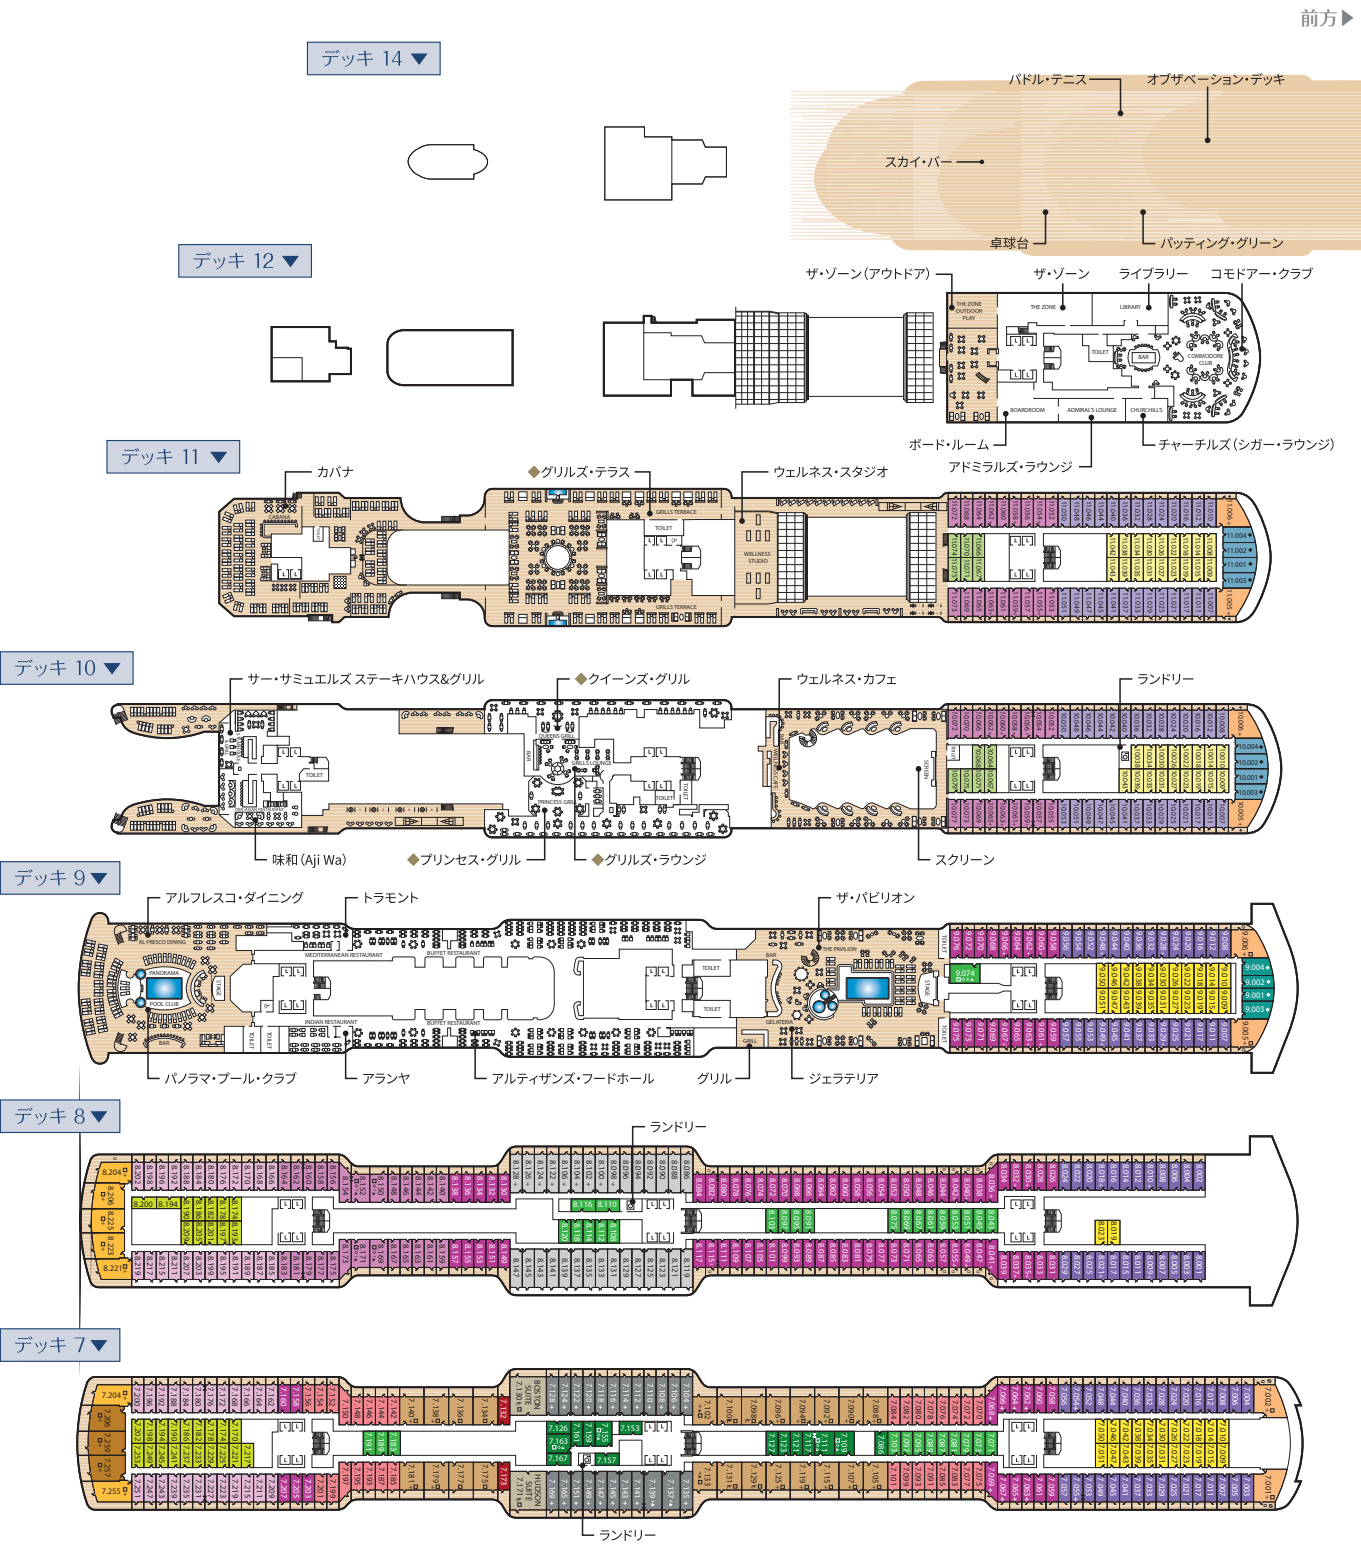

QUEEN ANNE

- ◆就航:2024年
- ◆総トン数:113,000トン
- ◆乗客定員数:2,996人
- ◆最大速度:22ノット
- ◆全長:323m
- ◆最大幅:35.6m
- ◆喫水:8.12m

- ◆…グリルクラスのお客様専用の施設となります。
- | | | |
|------------------------------|--|------------------------|
| L エレベーター | → コネクティングルーム | ～ レイアウトが異なるお部屋 |
| † 3人目のベッドが上段ベッドのお部屋 | * テンダーポートにより一部視界が遮られるお部屋 (パナマ運河通過の際は視界がすべて遮られます) | ◆ 前方に窓がある海側のお部屋 |
| + 3人目のベッドがソファベッドのお部屋 | ▲ 車椅子対応のお部屋 | ◇ 船体の鉄板により一部視界が遮られるお部屋 |
| ⌘ 3・4人目のベッドがダブルソファベッド | □ 電動車椅子に適したお部屋 | ● 船体の鉄板により視界が遮られるお部屋 |
| ⌘ 3・4人目のベッドがソファベッドと上段ベッドのお部屋 | ○ バルコニーが構造上陰になるお部屋 | V 上階からバルコニーが見えるお部屋 |
| | | ◇ ソファはなく椅子のみのお部屋 |

※上記のデッキプランは見取図の目的でのみ作成されており、実際の縮尺とは異なりますのでご了承ください。

クイーンズ・グリル・スイート	方向	デッキ	プリンセス・グリル・スイート	方向	デッキ	ブリタニア	方向	デッキ	EC	海側	中	1
Q1	グランドスイート	中	6	P1	プリンセススイート	中	5,6,7	BB	バルコニー	中	5,6,7,8,9	
Q2	マスタースイート	中	5,7	P2	プリンセススイート	中	4,8	BC	バルコニー	中	4,8,10,11	前/後 1,9
Q3	ベントハウス	前/後	4,5,6,7		ブリタニア・クラブ・バルコニー	方向	デッキ	BD	バルコニー	後	5,6,7,8	前 4,10,11
Q4	ベントハウス	中	7	A1	クラブバルコニー	前/中	5,6,7	BE	バルコニー	前/後	4,5,6,7,8,9	中 5,6,7
Q5	クイーンズスイート	後	4,5,6,7,8	A2	クラブバルコニー	中	5,6,7	BF	バルコニー	前	4,10,11	中 1,9
Q6	クイーンズスイート	前	7,9,10,11					CB	バルコニー (※)	中	4	中 1,4,10,11
								CC	バルコニー (※)	中	4	後 5,6,7,8
								EA	デラックス (海側)	中	1	スタンダード (内側) 前/後 4,5,6,7,8,9
								EB	海側	中	1	スタンダード (内側) 前 4,10,11

方向:前方...前 中央...中 後方...後 (※):一部視界が遮られます