


# SILVER WHISPER & SILVER SHADOW

## シルバークイーパー／シルバークャドー

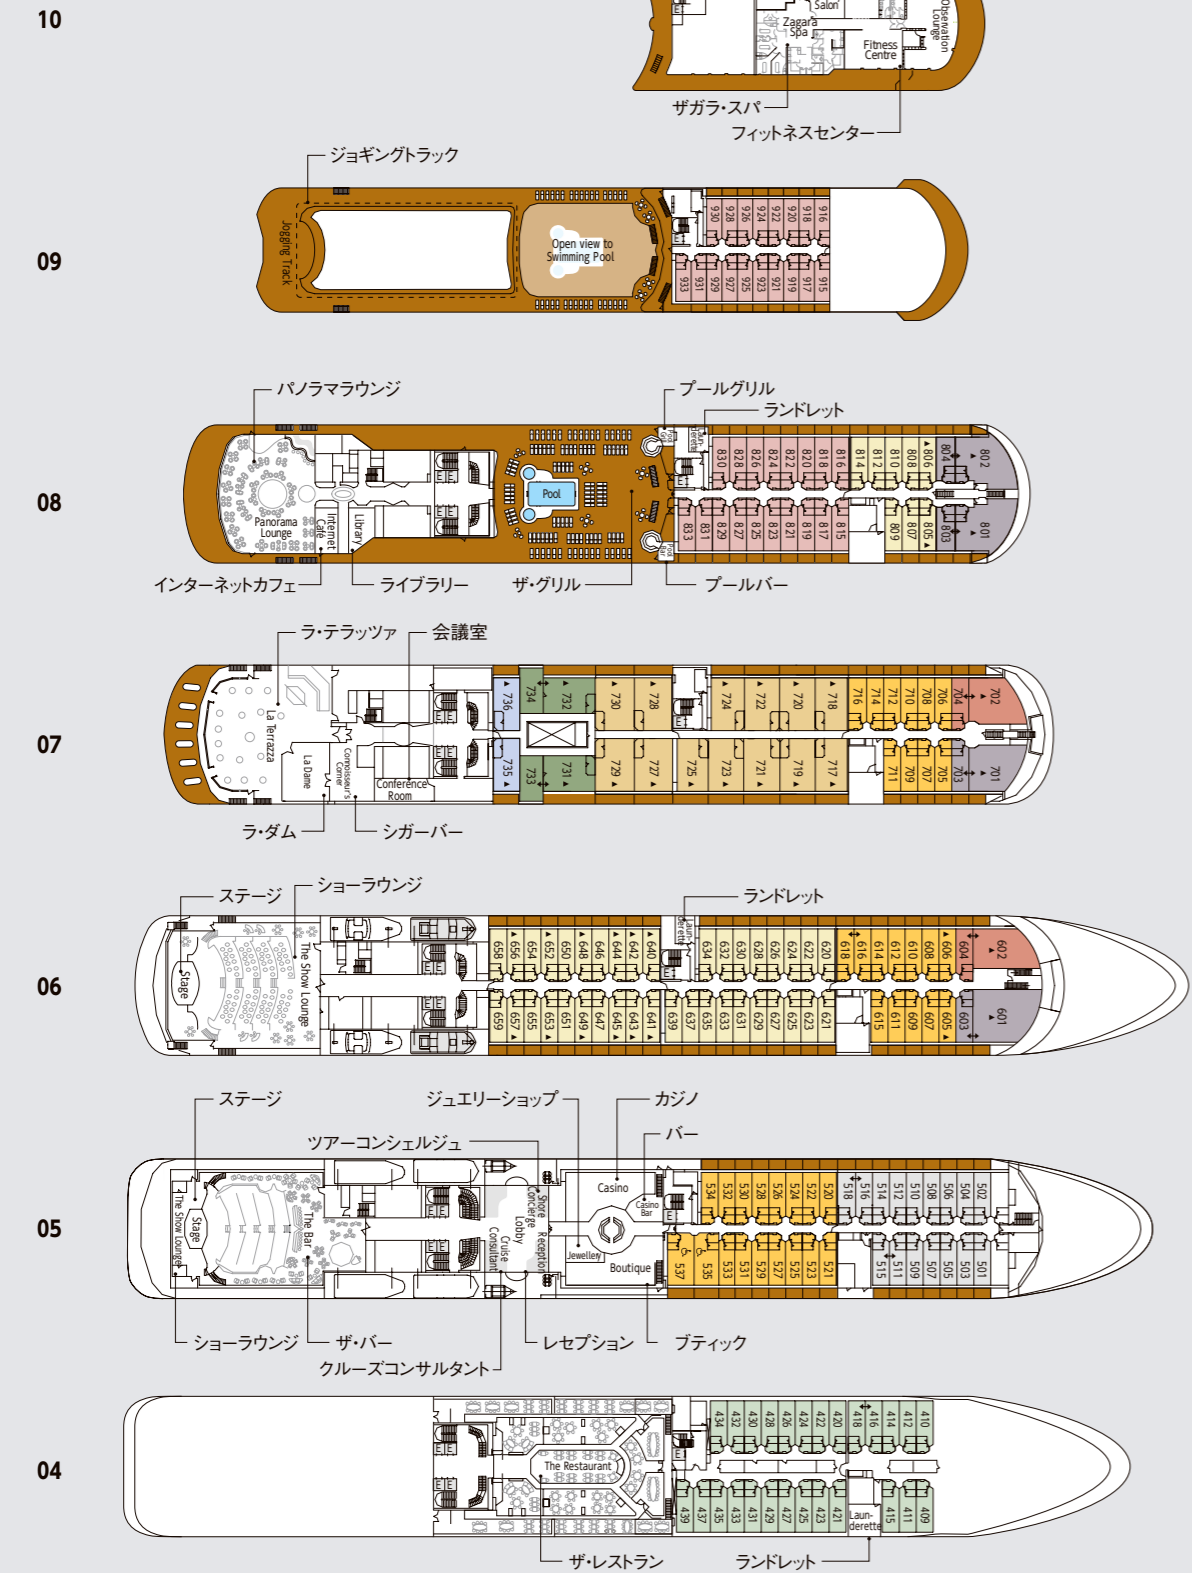

### SHIP SPECIFICATIONS

総トン数:28,258トン  
 全長:186.0m  
 全幅:24.9m  
 [シルバークイーパー]  
 乗客定員:388名  
 乗組員数:305名  
 就航:2001年(2017年改装)  
 [シルバークャドー]  
 乗客定員:382名  
 乗組員数:302名  
 就航:2000年(2017年改装)

### SUITE CATEGORIES

- オーナース・スイート
- グランド・スイート
- ロイヤル・スイート
- シルバークイート
- メダリオン・スイート
- ベランダ・スイート4
- ベランダ・スイート3
- ベランダ・スイート2
- ベランダ・スイート1
- ビスタ・スイート

⇕ コネクティングスイート  
 ▲ 3人使用対応スイート  
 ♿ 車椅子対応スイート

### オーナーズ・スイート

1ベッドルーム:85㎡  
 2ベッドルーム:117㎡



- チーク材使用のプライベートベランダ、パティオ家具
- 大理石のバスルーム:洗面台2個、バスタブ、セパレートシャワー、トイレ、化粧室(トイレ付き)
- ツインベッド(クイーンベッドに変更可能)
- ダイニングエリアとバー
- エスプレッソマシン
- BOSEオーディオシステム
- ※2ベッドルームにも変更可能
- セカンドベッドルーム
- ツインベッド(クイーンベッドに変更可能)
- 大理石のバスルーム:洗面台、バスタブ、セパレートシャワー、トイレ、ベランダなし

### グランド・スイート

1ベッドルーム:87~101㎡  
 2ベッドルーム:119~133㎡



- チーク材使用のプライベートベランダ、パティオ家具
- 大理石のバスルーム:洗面台2個、バスタブ、セパレートシャワー、トイレ、化粧室(トイレ付き)
- ツインベッド(クイーンベッドに変更可能)
- ダイニングエリアとバー
- エスプレッソマシン
- BOSEオーディオシステム
- ※2ベッドルームにも変更可能
- セカンドベッドルーム
- ツインベッド(クイーンベッドに変更可能)
- 大理石のバスルーム:洗面台、バスタブ、セパレートシャワー、トイレ、プライベートベランダ

### ロイヤル・スイート

1ベッドルーム:90~94㎡  
 2ベッドルーム:122~126㎡



- チーク材使用のプライベートベランダ、パティオ家具
- 大理石のバスルーム:洗面台2個、バスタブ、セパレートシャワー、トイレ、化粧室(トイレ付き)
- ツインベッド(クイーンベッドに変更可能)
- ダイニングエリアとバー
- エスプレッソマシン
- BOSEオーディオシステム
- ※2ベッドルームにも変更可能
- セカンドベッドルーム
- ツインベッド(クイーンベッドに変更可能)
- 大理石のバスルーム:洗面台、バスタブ、セパレートシャワー、トイレ、プライベートベランダ

### シルバークイート

61~65㎡



- チーク材使用のプライベートベランダ、パティオ家具
- 大理石のバスルーム:洗面台2個、バスタブ、セパレートシャワー、トイレ
- ツインベッド(クイーンベッドに変更可能)
- ダイニングエリア
- エスプレッソマシン
- BOSEオーディオシステム

### メダリオン・スイート


49㎡



- チーク材使用のプライベートベランダ、パティオ家具
- 大理石のバスルーム:洗面台2個、バスタブ、セパレートシャワー、トイレ
- ツインベッド(クイーンベッドに変更可能)

### ベランダ・スイート


32㎡

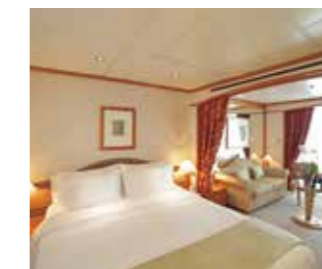

- チーク材使用のプライベートベランダ、パティオ家具
- 大理石のバスルーム:洗面台2個、バスタブ、セパレートシャワー、トイレ
- ツインベッド(クイーンベッドに変更可能)

### ビスタ・スイート

27㎡

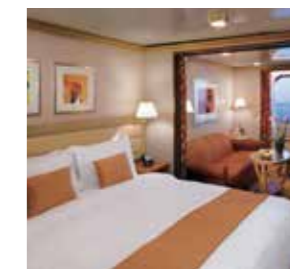

- 四角の大窓
- 大理石のバスルーム:洗面台2個、バスタブ、セパレートシャワー、トイレ
- ツインベッド(クイーンベッドに変更可能)

### 【共通のサービスとアメニティ】

バトラーサービス、バスローブ、スリッパ、バスアメニティ、ネーム入り文具、傘、インタラクティブ薄型テレビ、ipodスピーカー、電話、冷蔵庫、ミニバー付きカクテルキャビネット、プラタージュ社製ベッドリネン、ライティングデスク、ウォークインクローゼット、ヘアドライヤー、WiFiアクセス(スタンダード回線使用無制限。メダリオン・スイート以上は高速・大容量回線使用無制限)

※各カテゴリーの図面は同比率ではありません。 ※オーナーズ・スイート、グランド・スイート、ロイヤル・スイートの図面および設備は2ベッドルーム時のものです。 ※広さはベランダを含んでいます。 ※3人使用対応スイートの3人目はソファベッドとなります。